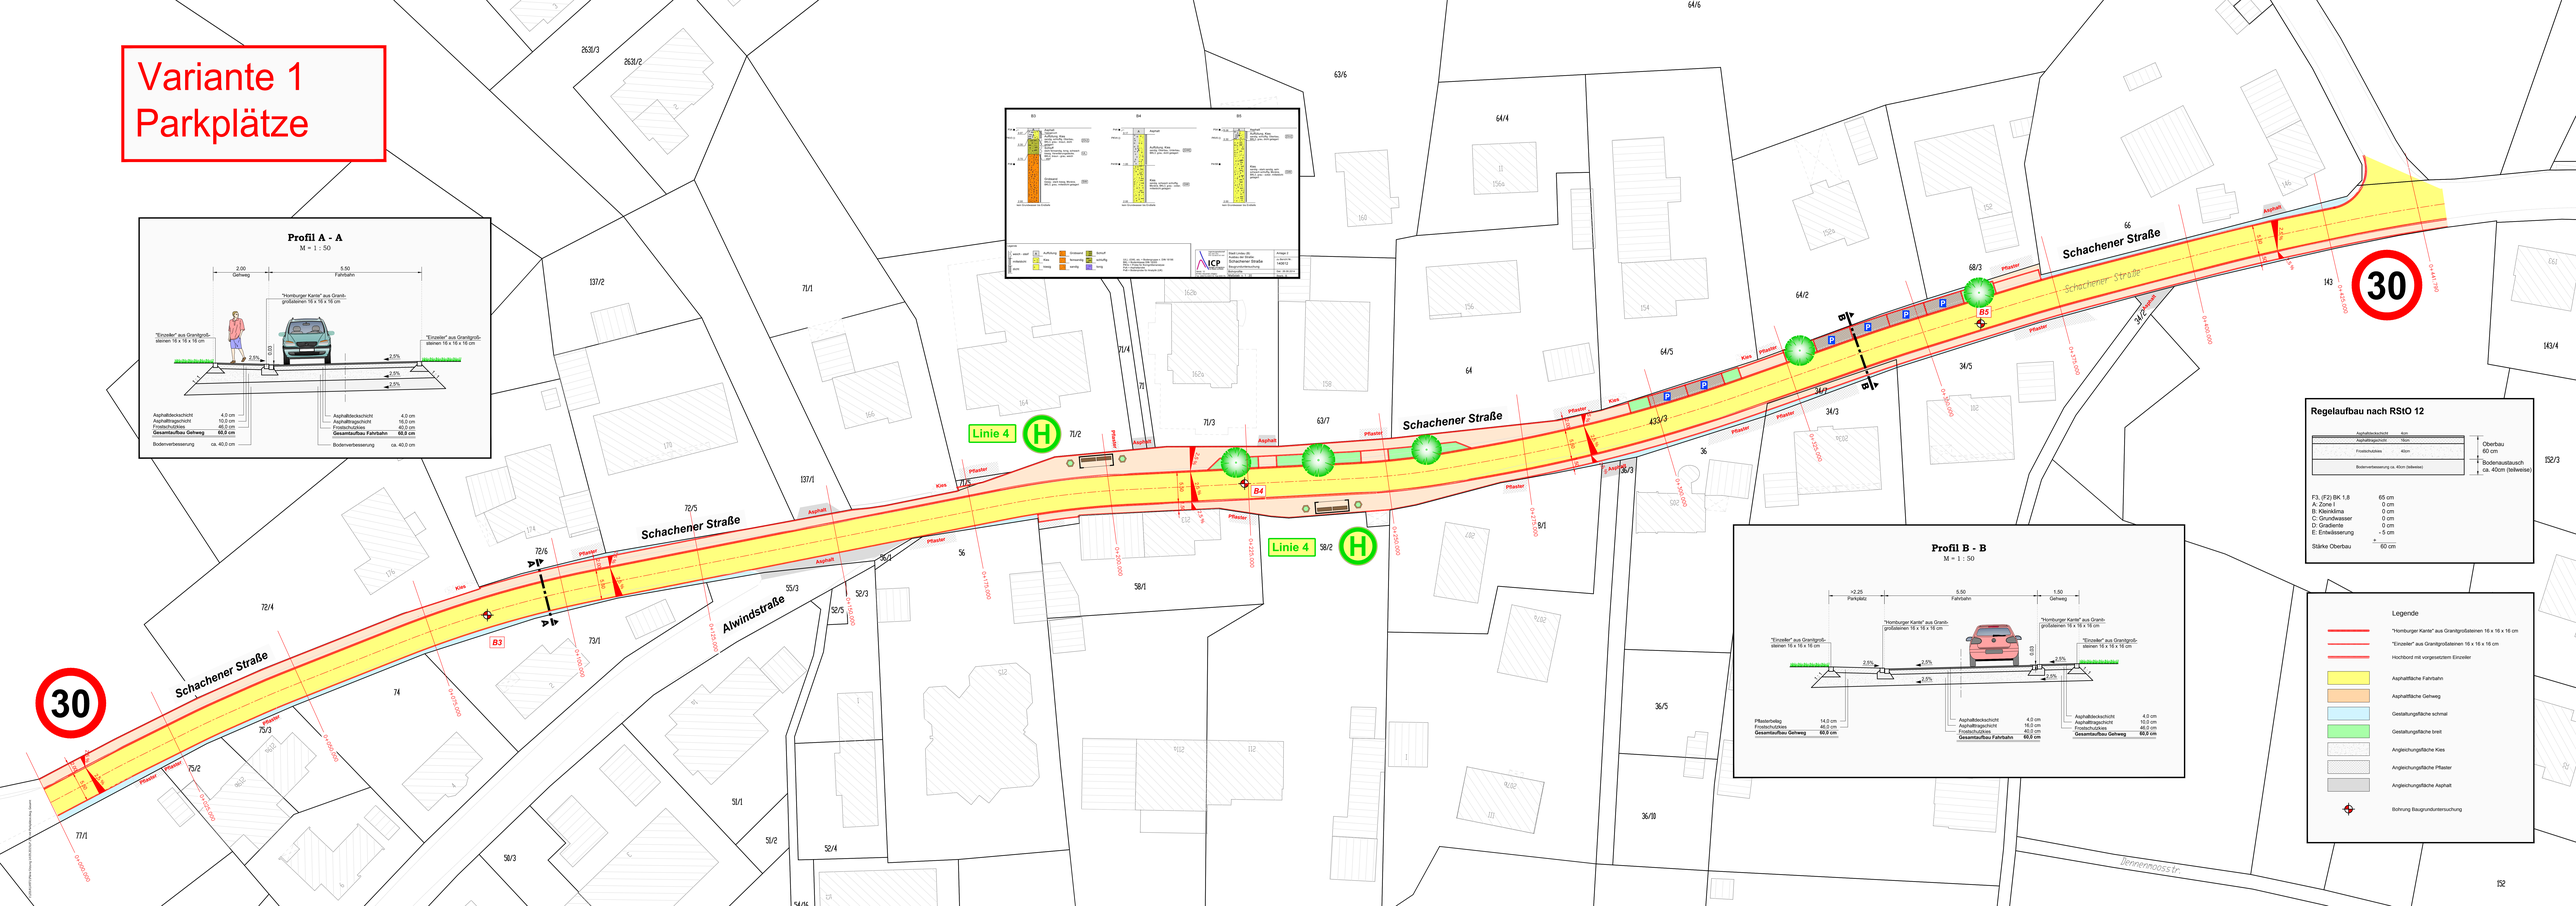Variante 1
Parkplätze